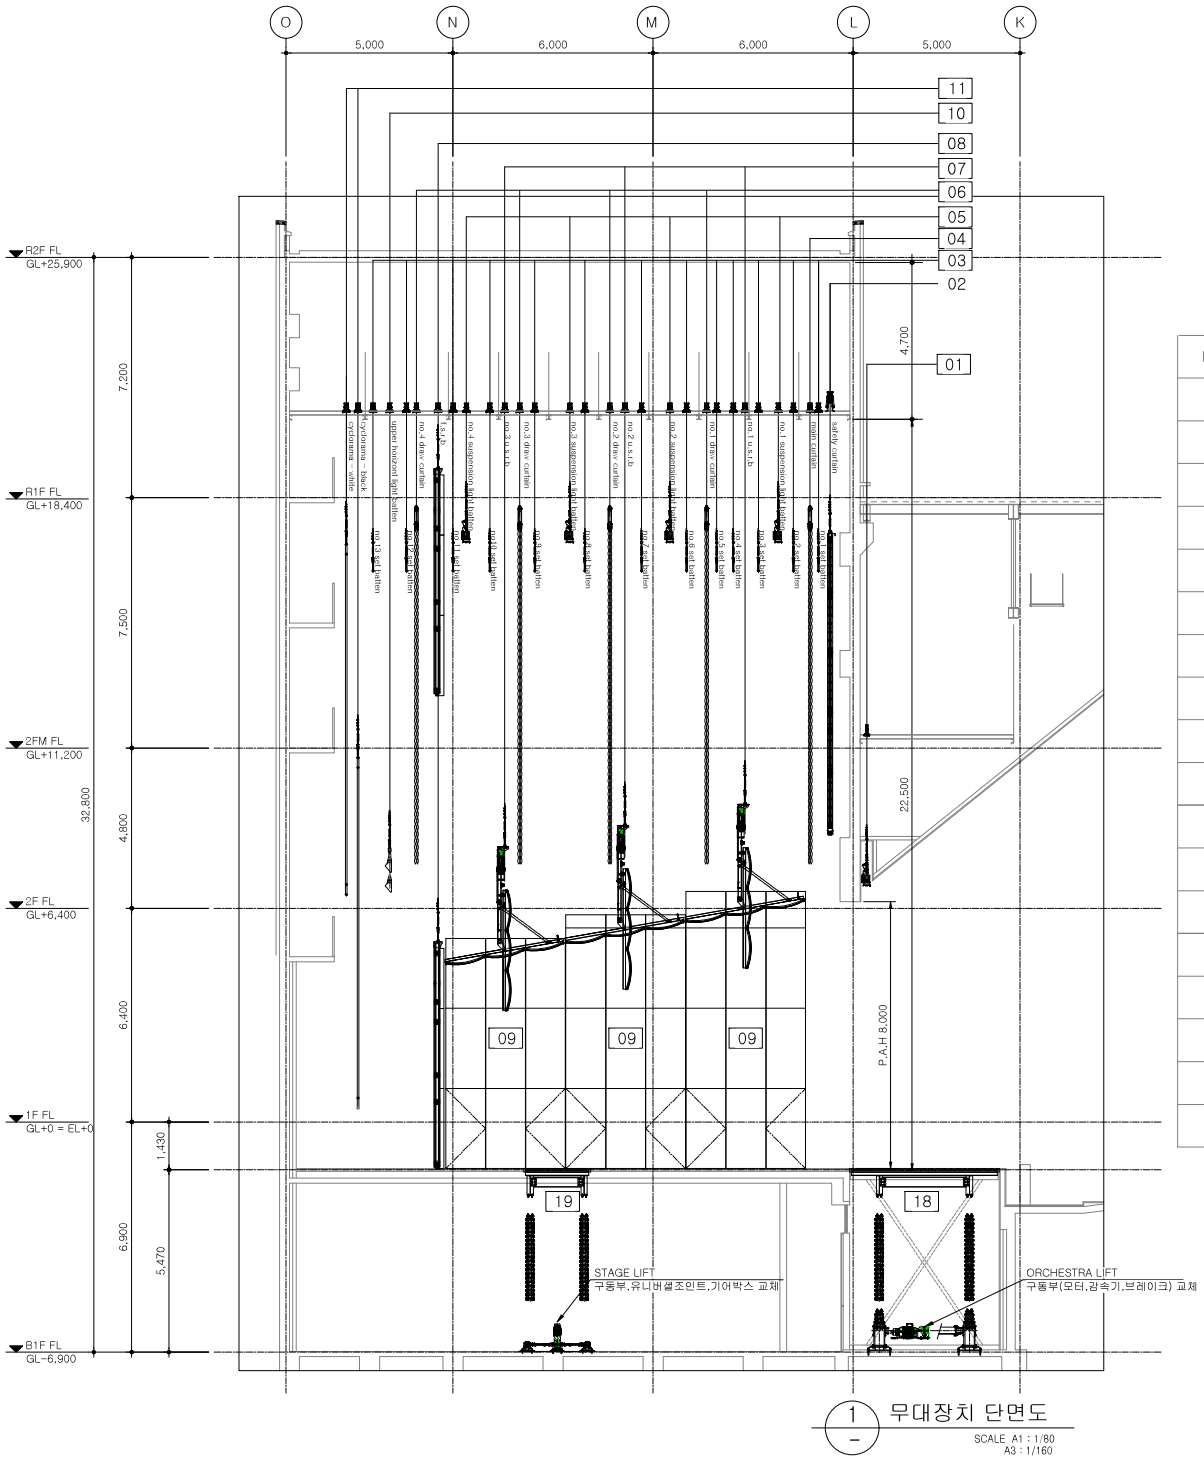

1 무대장치 단면도

SCALE A1 : 1/80
A3 : 1/160

NO	DESCRIPTION	REMARK
01	APRON LIGHT BATTEN	신설
02	SAFETY CURTAIN	신설
03	FLY SET BATTEN	13SET 신설
04	MAIN CURTAIN	신설
05	NO.1,2 SUSPENSION LIGHT BATTEN	구동부 재사용 (기존 SET 17,18)
05	NO.3,4SUSPENSION LIGHT BATTEN	구동부 재사용 (기존 DRAW 5, U.S.R.B 3)
06	DRAW CURTAIN	신설
07	UPPER SOUND REFLECTION BOARD BATTEN	신설 / 기존 반사판 재사용
08	FRONT SOUND REFLECTION BOARD BATTEN	신설 / 기존 반사판 재사용
09	SIDE SOUND REFLECTION BOARD	기존 반사판 재사용
10	UPPER HORIZONT LIGHT BATTEN	구동부 재사용 (기존 SET 14)
11	CYCLORAMA CURTAIN (BLACK & WHITE)	1SET 구동부 재사용 (기존 SET 13)
12	HEAD CURTAIN	탈,부착 방식
13	LEG CURTAIN	탈,부착 방식
14	FRONT SCREEN	탈,부착 방식
15	SCRIM CURTAIN	탈,부착 방식
18	ORCHESTRA LIFT	구동부(모터,감속기,브레이크) 교체
19	STAGE LIFT	구동부,유니버셜조인트,기어박스 교체

KNU 강원대학교 KANGWON NATIONAL UNIVERSITY

NOTES

등록번호 제 서울[illegible]
세 종 씨 엠 건 [illegible]
서울시 금천구 가산디 [illegible]
대 표 자 : 김[illegible]영
설 계 자 : 김[illegible]재

No.	Date	Revision Description	Chkd.
◯	. .		
◯	. .		
◯	. .		

설계명 Project
백령아트센터
리모델링
실시설계용역

승인 Approved 전재우, 차원석
설계 Architect
검토 Chkd. 2
검토 Chkd. 1
담당 Drawn

Table Archi ec
테이블오건축
서울시 송파구 방이로128 SK메르시체5동 520호
T 070-4866-2022 F 070-4866-2023

GOYUarchitects
고유 건축사사무소
서울시 강서구 마곡중앙6로 21, 10층 1002호
TEL:(02)3664-6655, FAX:(02)3664-6650

도면명 Title 무대장치 단면도

축척 Scale	A1 : 80 A3 : 160
프로젝트번호 Project No.	T2408
도면번호 Drawing No.	A-103
일련번호 Sheet No.	Rev. No. ◯